Beilage 9

Oberingenieurkreis III

Tiefbauamt
des Kantons Bern

Revidiert	02.10.2018
Projekt-Nr.	6200302
Plan-Nr.	2
Format	45 x 63

evitalisierung

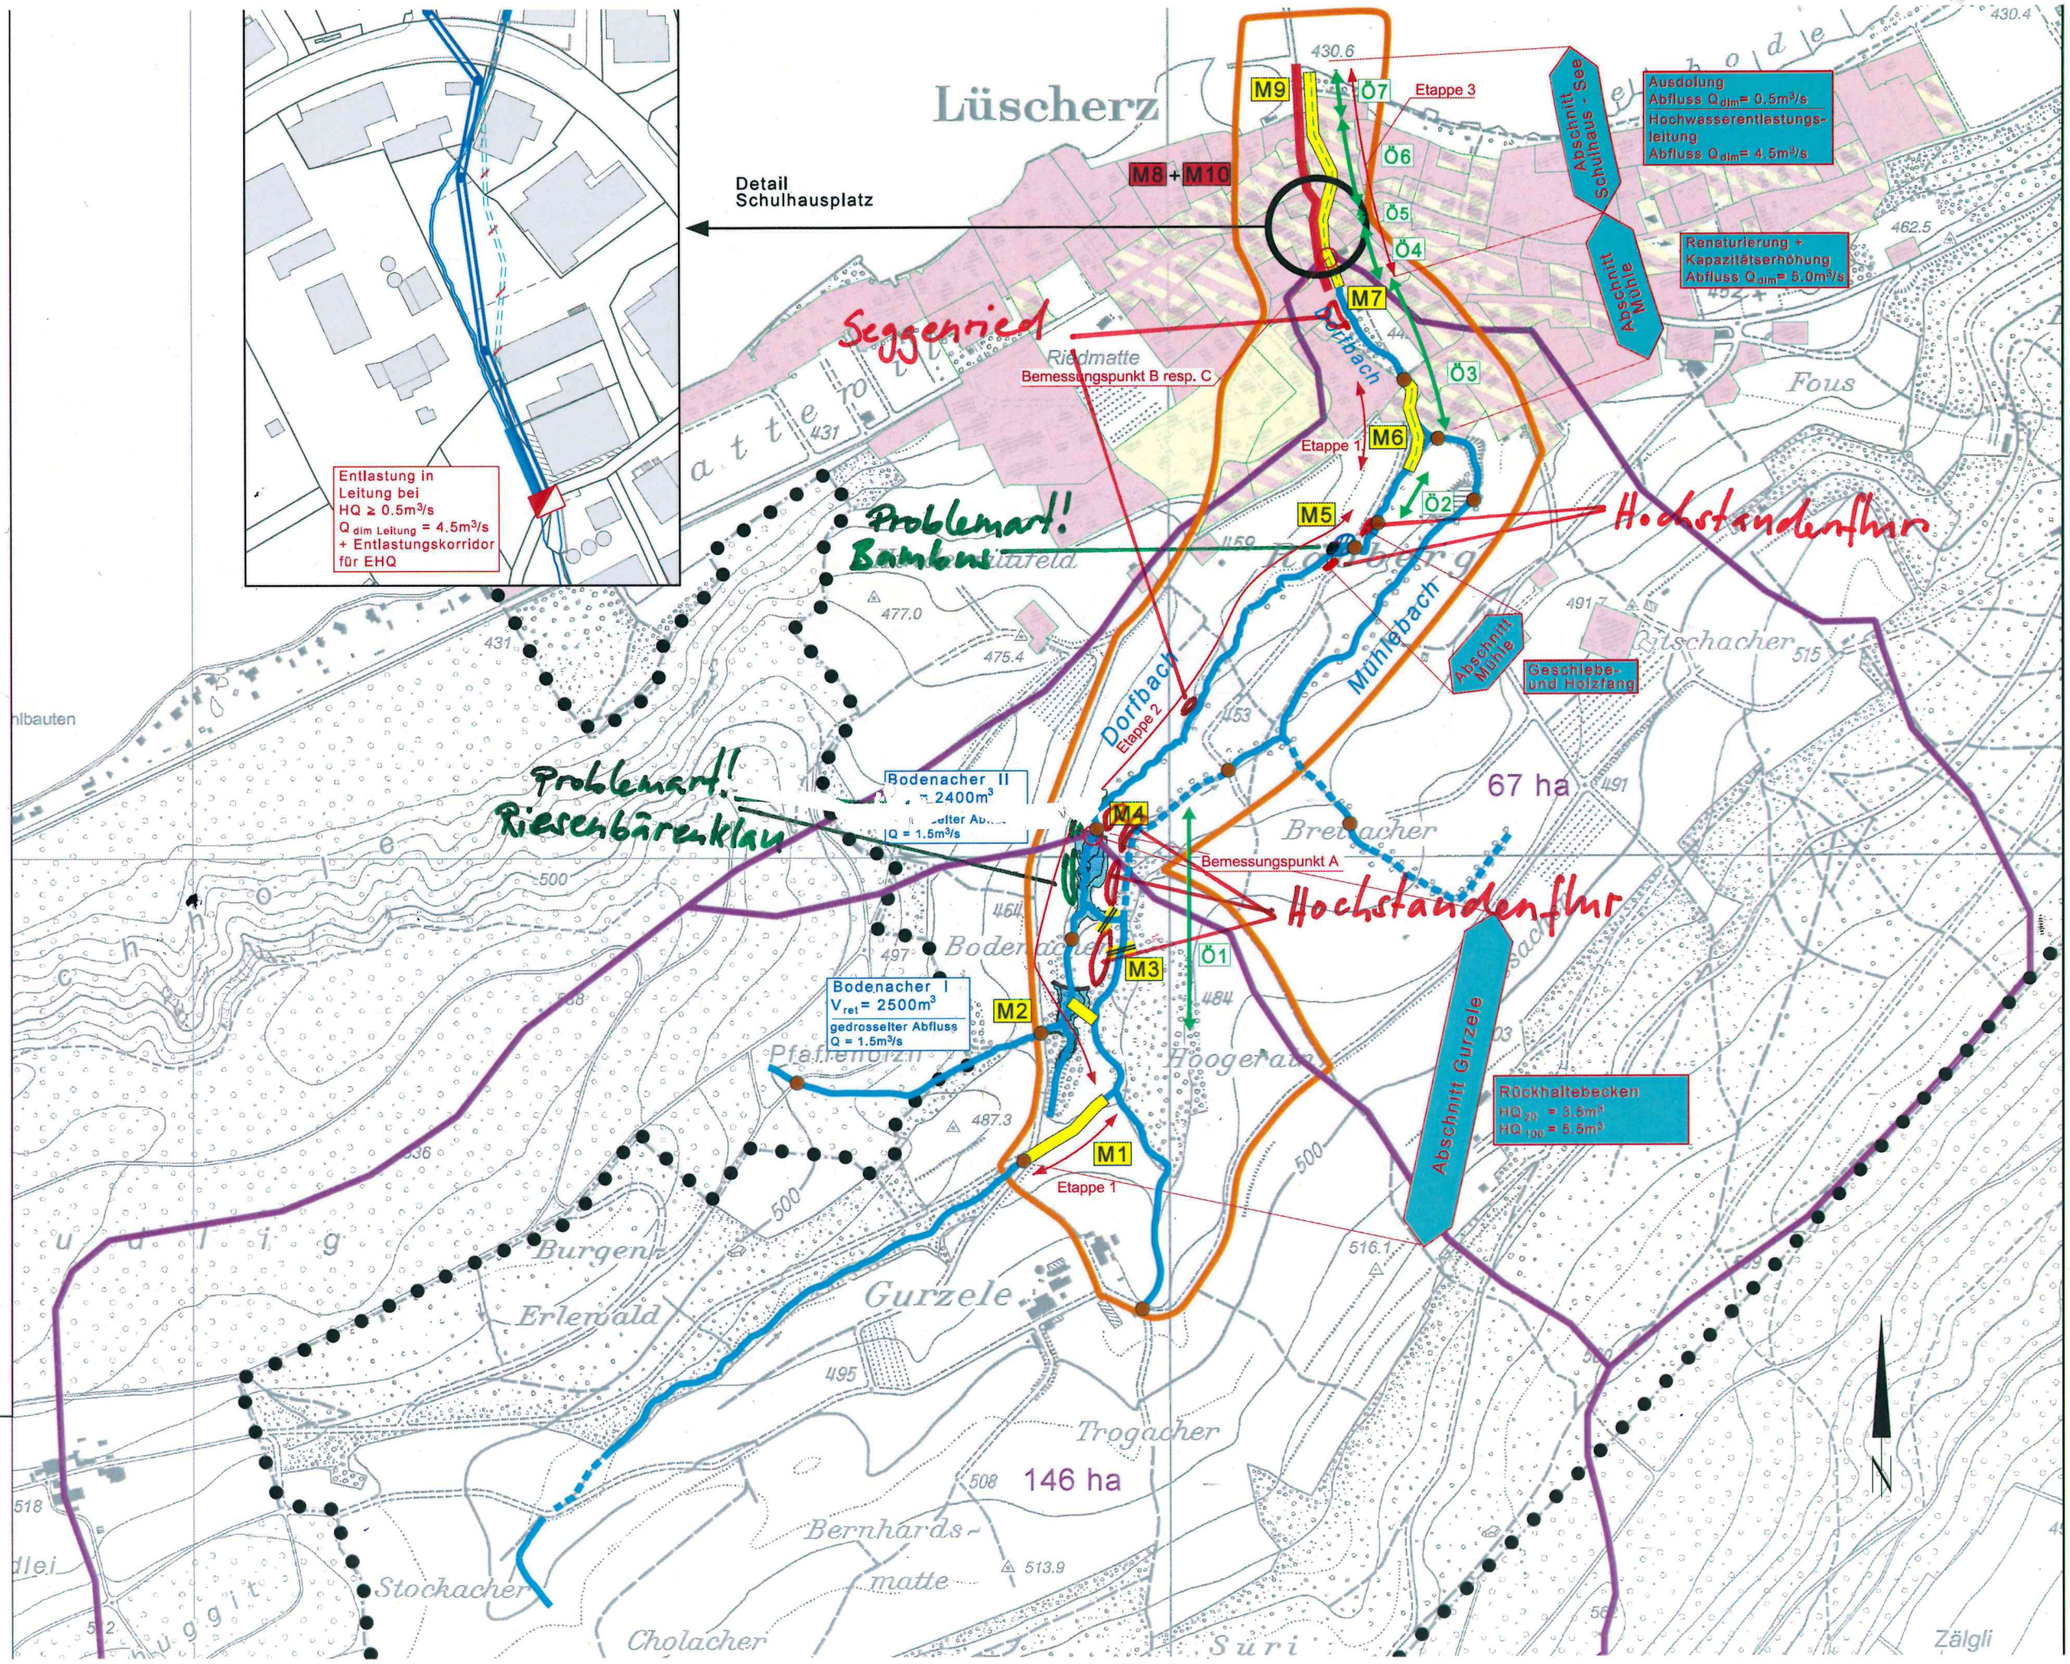

Bach

Entlastung