

Gemeinde Lüscherz

Oberingenieurkreis III
Tiefbauamt
des Kantons Bern

Wasserbauplan

Auflage

Gewässer / Nr.	Dorbach / 76246	Revidiert	19.08.2020
Gemeinde	Lüscherz	Projekt-Nr.	6200302
Erfüllungsfristiger	Gemeinde Lüscherz	Plan-Nr.	3.7
Projekt vom	22.04.2016	Format	60 x 63

Dokument
Querprofile / Längsprofil 1:50
Einlaufbauwerk, Geschlebesammler km 0.250 - 0.275

Hochwasserschutz und Revitalisierung Dorbach


Abschnitt Schulhaus - See
Detailplan Einlaufbauwerk, Geschlebesammler

Die Projektverfasser:
LÜSCHER & AESCHLIMANN AG
Ingenieur- und Vermessungsabteilung
Waldstrasse 2, 3013 Höggen
Tel. 032 822 2710
E-Mail: info@la-ling.ch www.la-ling.ch


Plan genehmigt

Mandatsnummer: 6200302	erstellt und kontrolliert:	geprüft und freigegeben:	Bemerkungen:
Dokument-Nr.: Auflage_0302-3.7	19.08.2020 kcal		Variante 4C
Planfile: P:\2021\0302\03_0302\Plan\DO_Auf_202008_Auf_0302-3.7_Draft.pdf	Revidiert:		
	A:		
	B:		

Querprofil S14

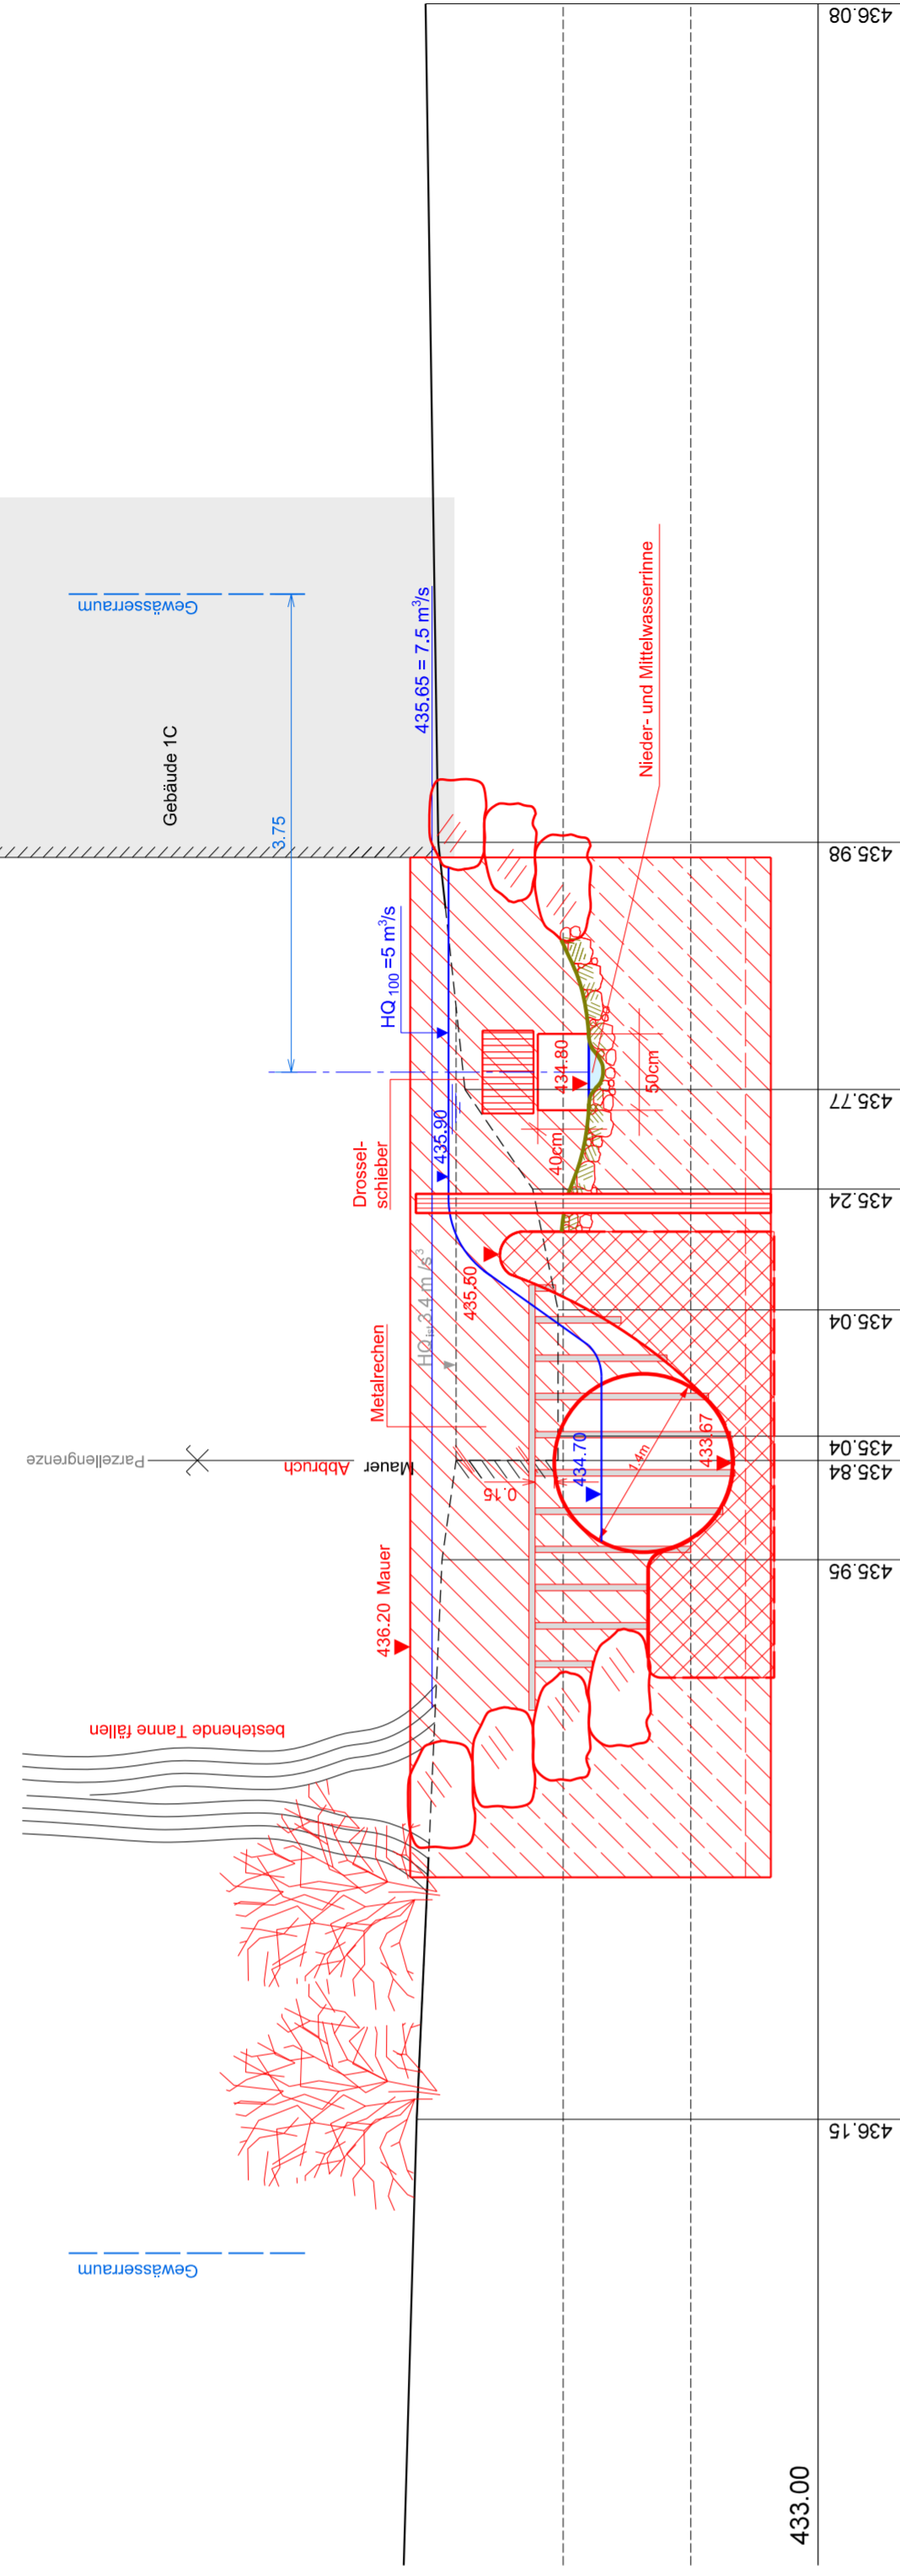

Querprofil S14A

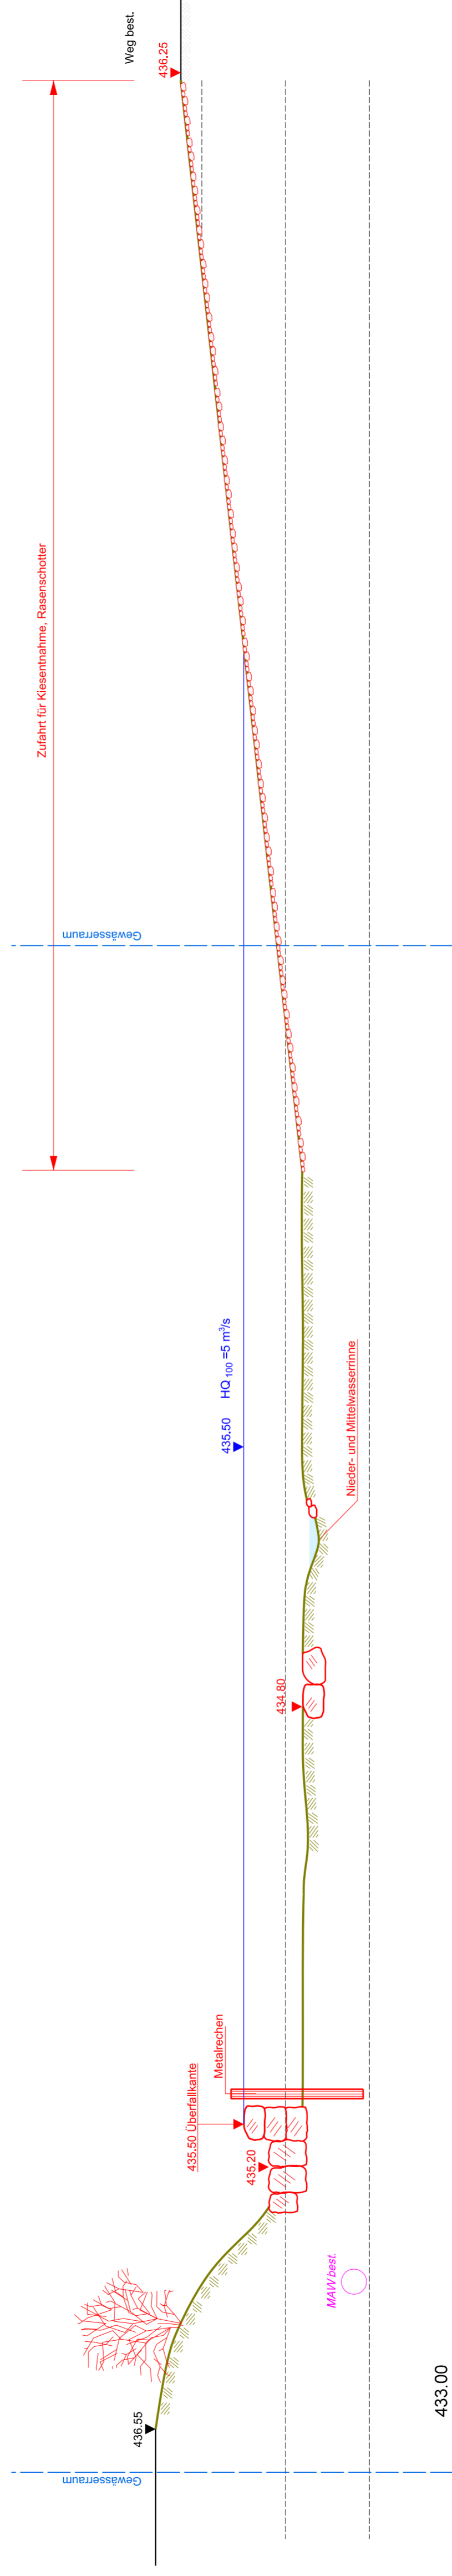

Längsprofil Einlaufbauwerk

