

Gemeinde Lüscherz
 Oberingenieurkreis III
 Tiefbauamt
 des Kantons Bern

Wasserbauplan

Aufgabe

Gewässer / Nr.	Dorfbach / 76246	Revidiert	19.08.2020
Gemeinde	Lüscherz	Projekt-Nr.	6200302
Erfüllungsrichtiger	Gemeinde Lüscherz	Plan-Nr.	3.6
Projekt vom	22.04.2016	Format	30 x 105

Dokument **SITUATION 1:200**


Einlaufbauwerk, Geschiebesammler km 0.250 - 0.275

Hochwasserschutz und Revitalisierung Dorfbach

Abschnitt Schulhaus - See
 Detailplan Einlaufbauwerk, Geschiebesammler

Die Projektverfasser:
 LÖSCHER & AESCHLIMANN AG
 In der Balm, Wetzstängli
 Morgengasse 31, 3232 Itz
 Tel.: 032 312 70 70
 e-mail: info@la-ing.ch www.la-ing.ch

Plan genehmigung

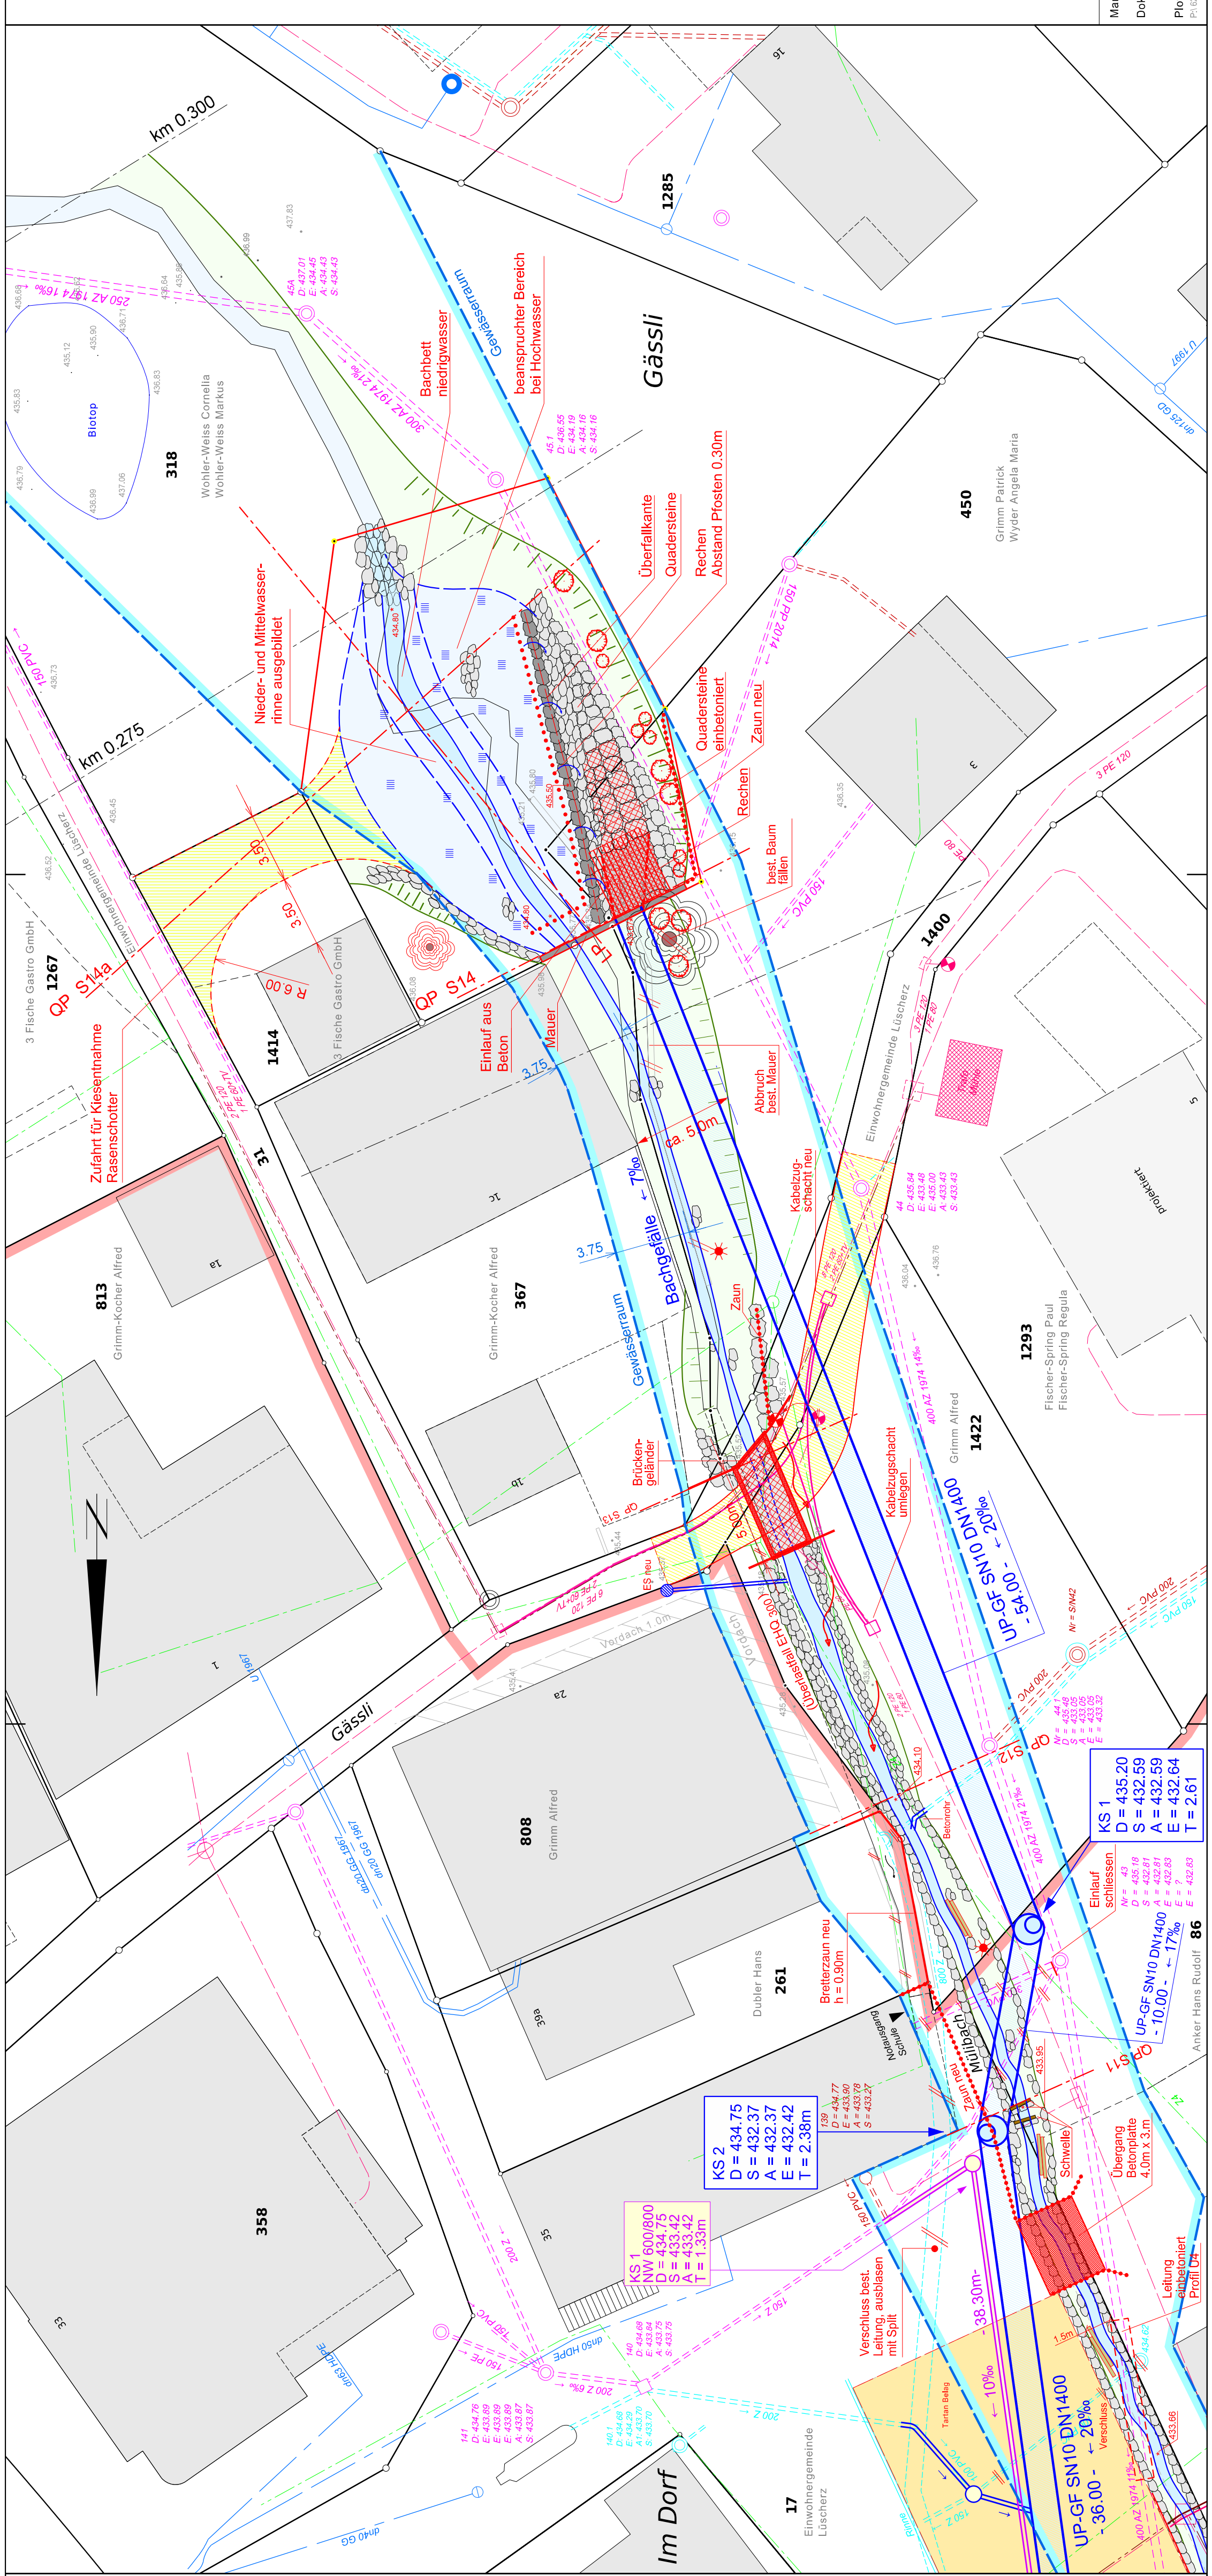

Legende

- Gewässerraum (nur Hinweis, rechtsgültiger Gewässerraum wird in der Nutzungsplanung festgelegt)
- Dorfbach
- Projektelemente Dorfbach neu
- Uferbereich neu
- Blocksteine, Belebsteingruppen
- Baum neu
- Sträucher neu
- Böschung
- Entlastungsleitung Dorfbach
- Perimeter Ortsbildschutz

Werkleitungen bestehend

- neu
- Mischwasserleitung
- Regenabwasserleitung
- Schmutzabwasserleitung
- Trink- und Löschwasserleitung
- Elektrizität
- Kabelfernsehen
- Fernmeldeanlagen (Swisscom)

Mandatsnummer:	6200302	Bemerkungen:	
Dokument-Nr.:	Auflage_0302-3.6	geprüft und freigegeben:	Variante 4C
erstellt und kontrolliert:	19.08.2020 kco		
Revidiert:			
Planfile:			
	PI:62010302105_NBPB_Plan_Dr_Aufl_2020-08_Aufl_0302-3.6_SIT.pdf		
	A:		
	B:		