

### Wasserbauplan

Anlage

Genehmiger Nr.	Dorfbach / 75246	Datum	19.09.2020
Gemeinde	Lüscherz	Projekt-Nr.	020022
Eintragungsjahr	Gemeinde Lüscherz	Plan-Nr.	CS
Projekt vom	22.04.2016	Format	B4 X 84

Dokument QUERPROFILE G1 - G3 1:50

Rev. 1/0/0

## Hochwasserschutz und Revitalisierung Dorfbach


### Abschnitt Gurzelen Retentionsbecken Bodenacher II

Der Projektverfasser:  
LÖSCHER & AFSCHLIMANN AG  
Ingenieur- und Vermessungsbüro  
Morgengasse 31 - 3322 Itz  
e-mail: info@lba.at www.lba.at


Planungsmaßstab

Manuskriptnummer: 6260302	geprüft und freigegeben:	Bemerkungen: Variante 4C
Dokument-Nr.: Auflage_0302-3	erstellt und korrigiert:	
Profilnr.: A/B/C/D/E/F/G/H/I/J/K/L/M/N/O/P/Q/R/S/T/U/V/W/X/Y/Z	28.09.2020 Koi	
	Prüfer:	
	A:	
	B:	


### QP G3

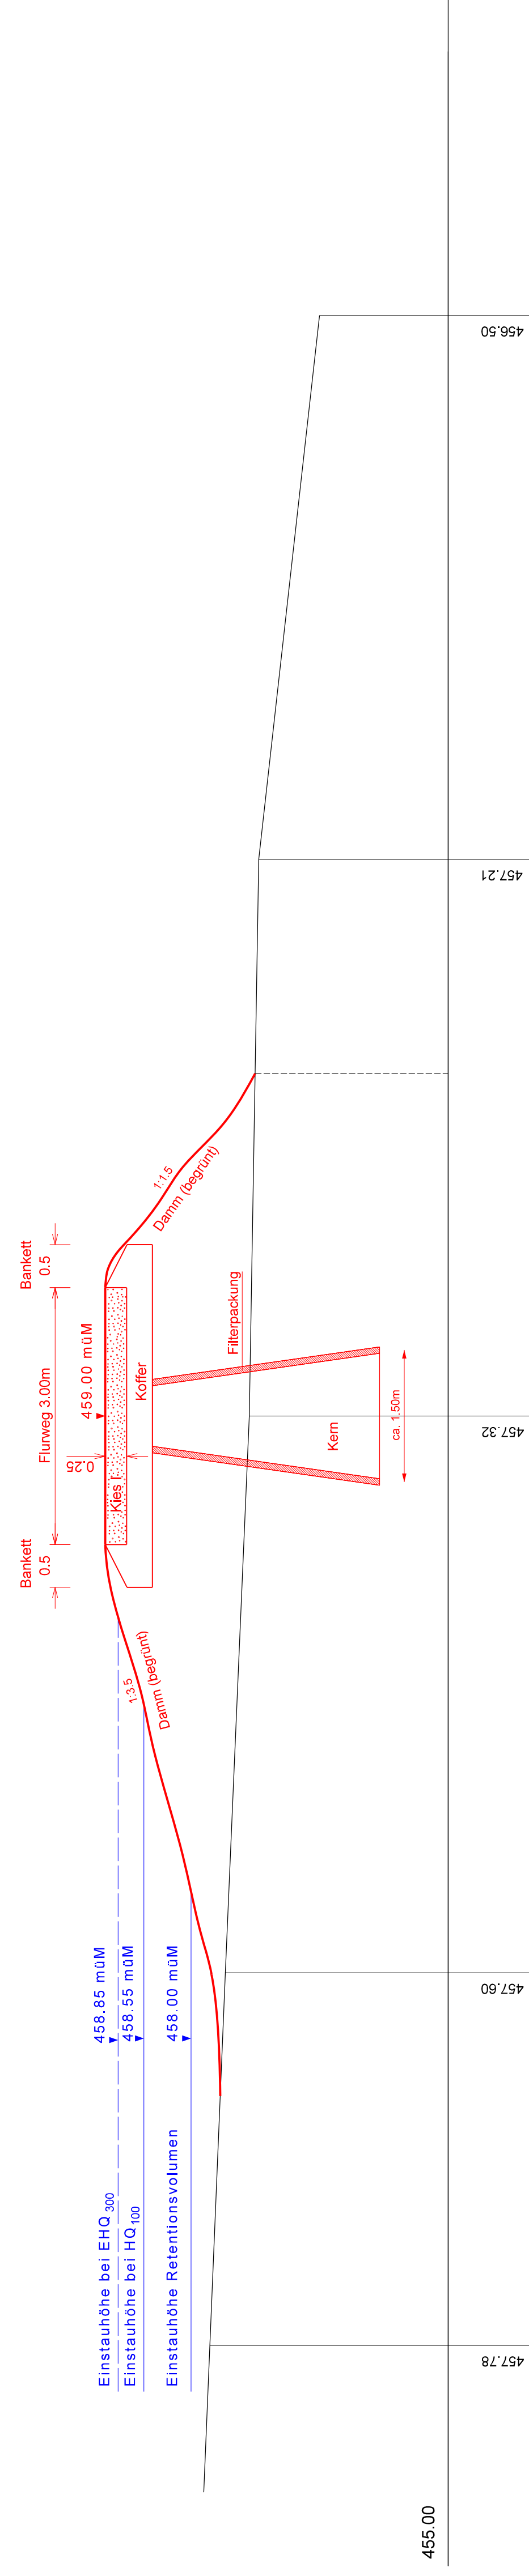

### QP G2

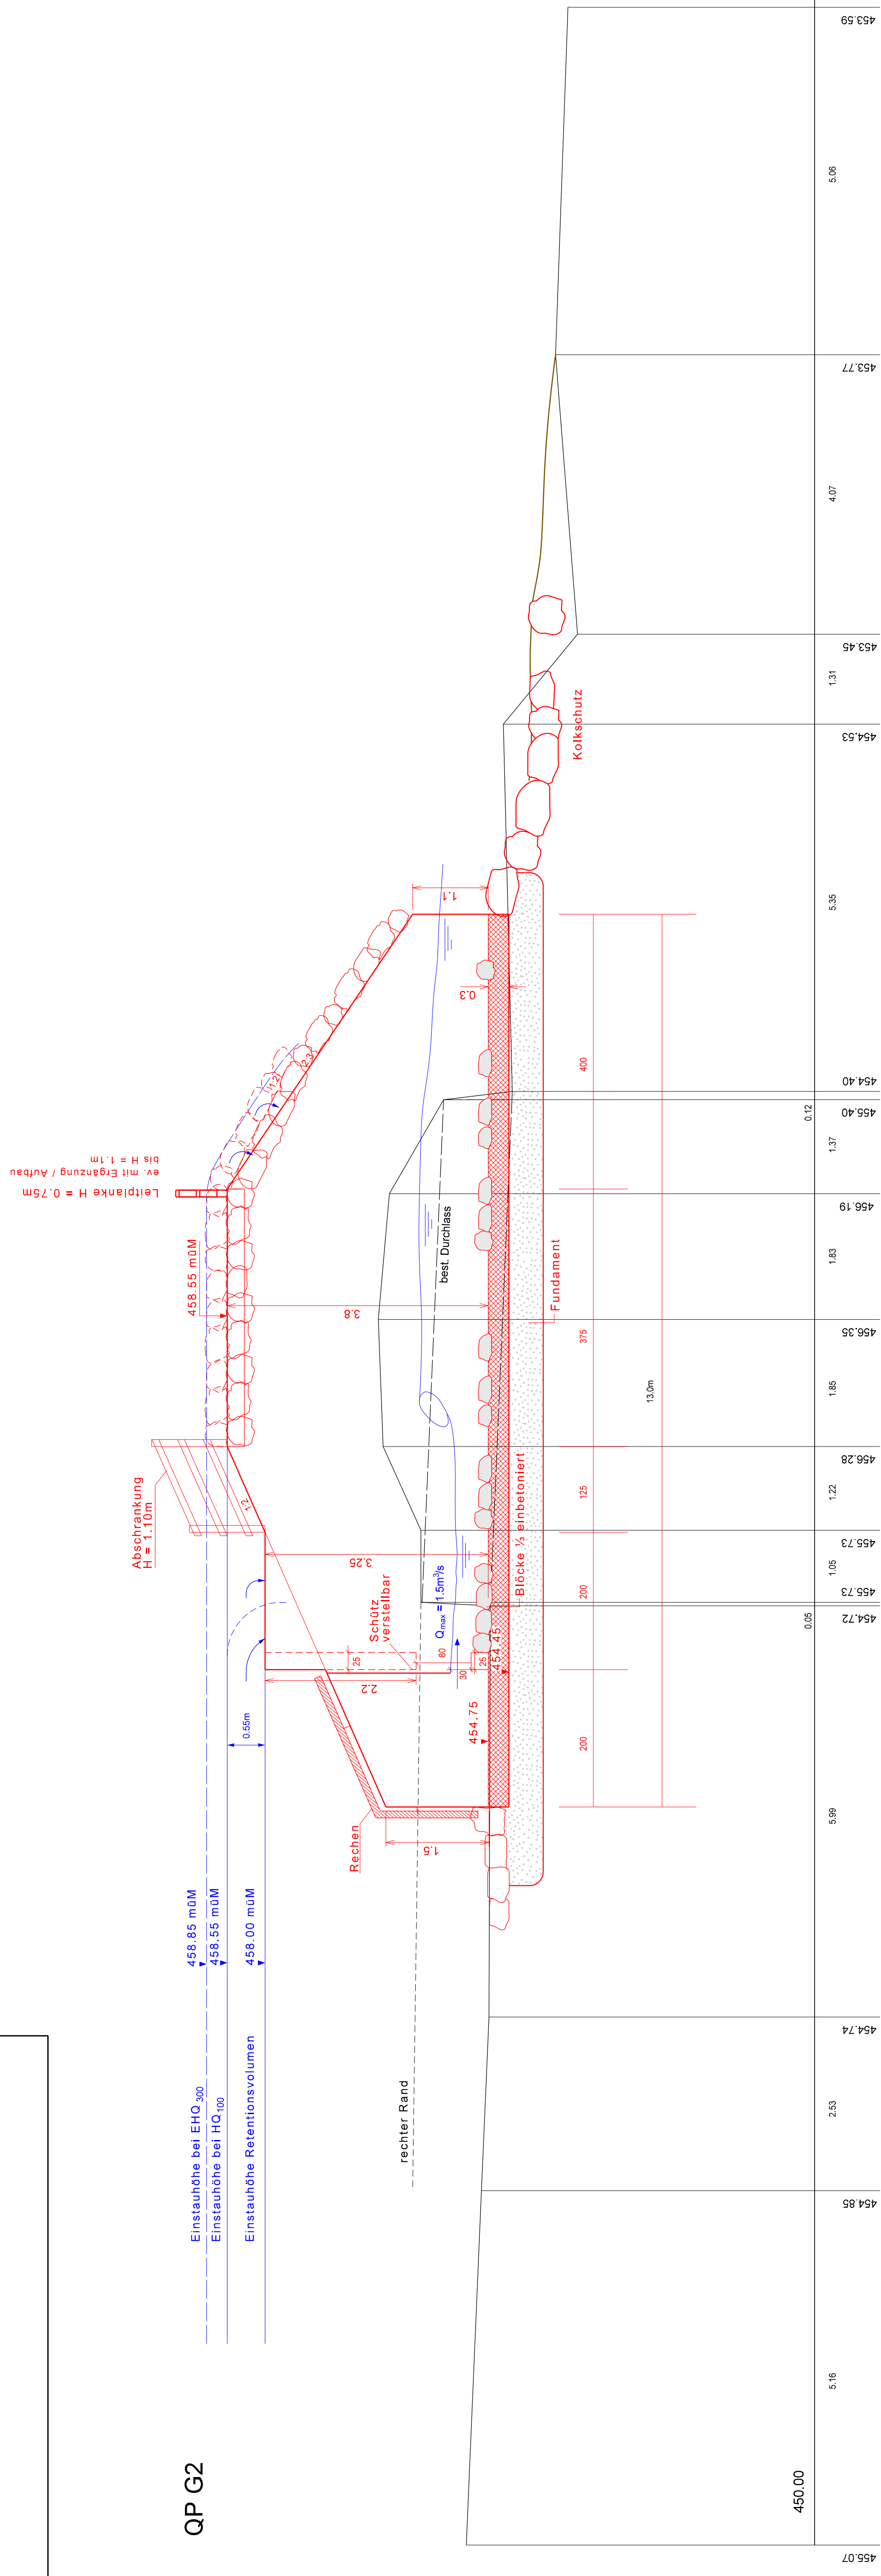

### QP G1

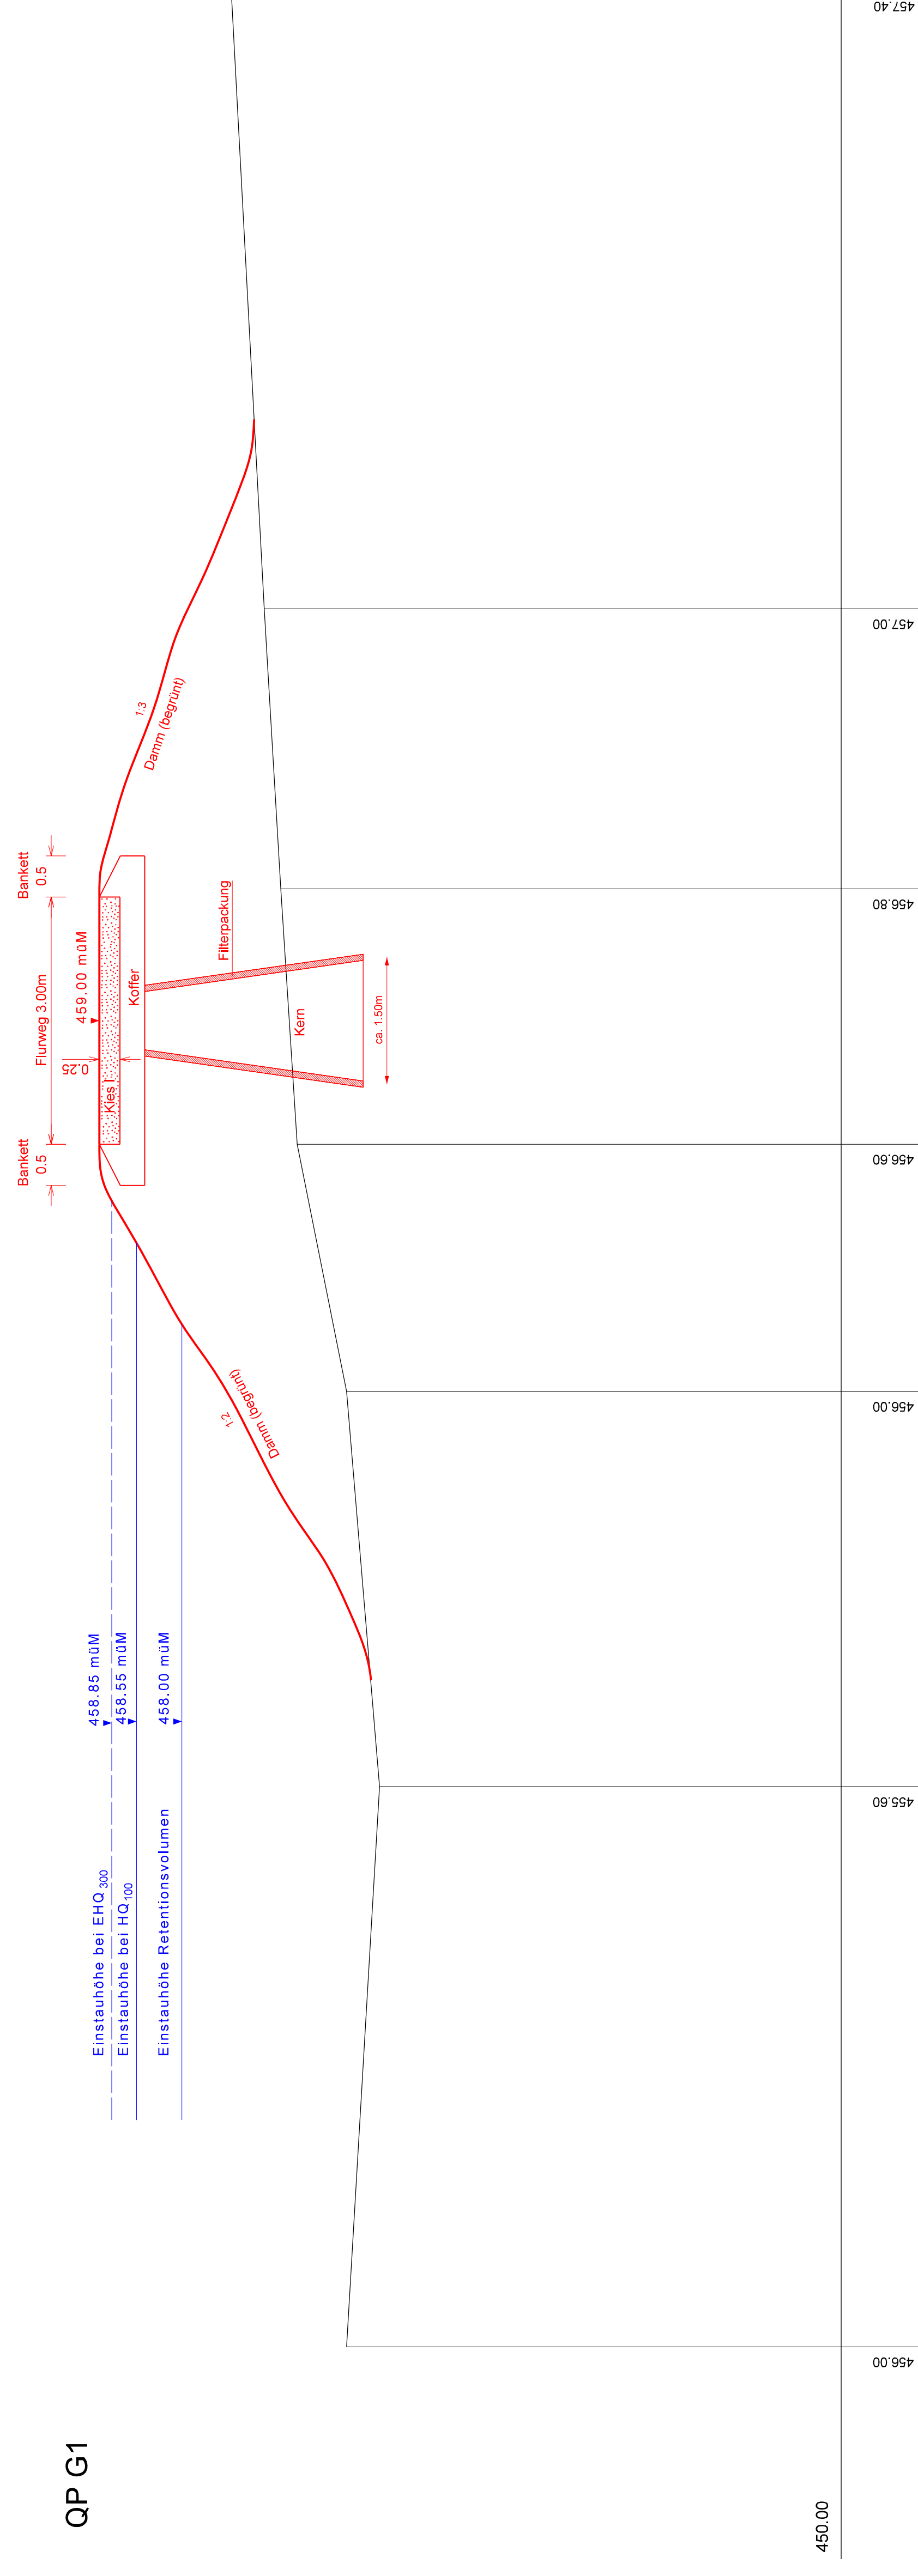

450.00